


공사 계획 평면도

S = 1:3,000

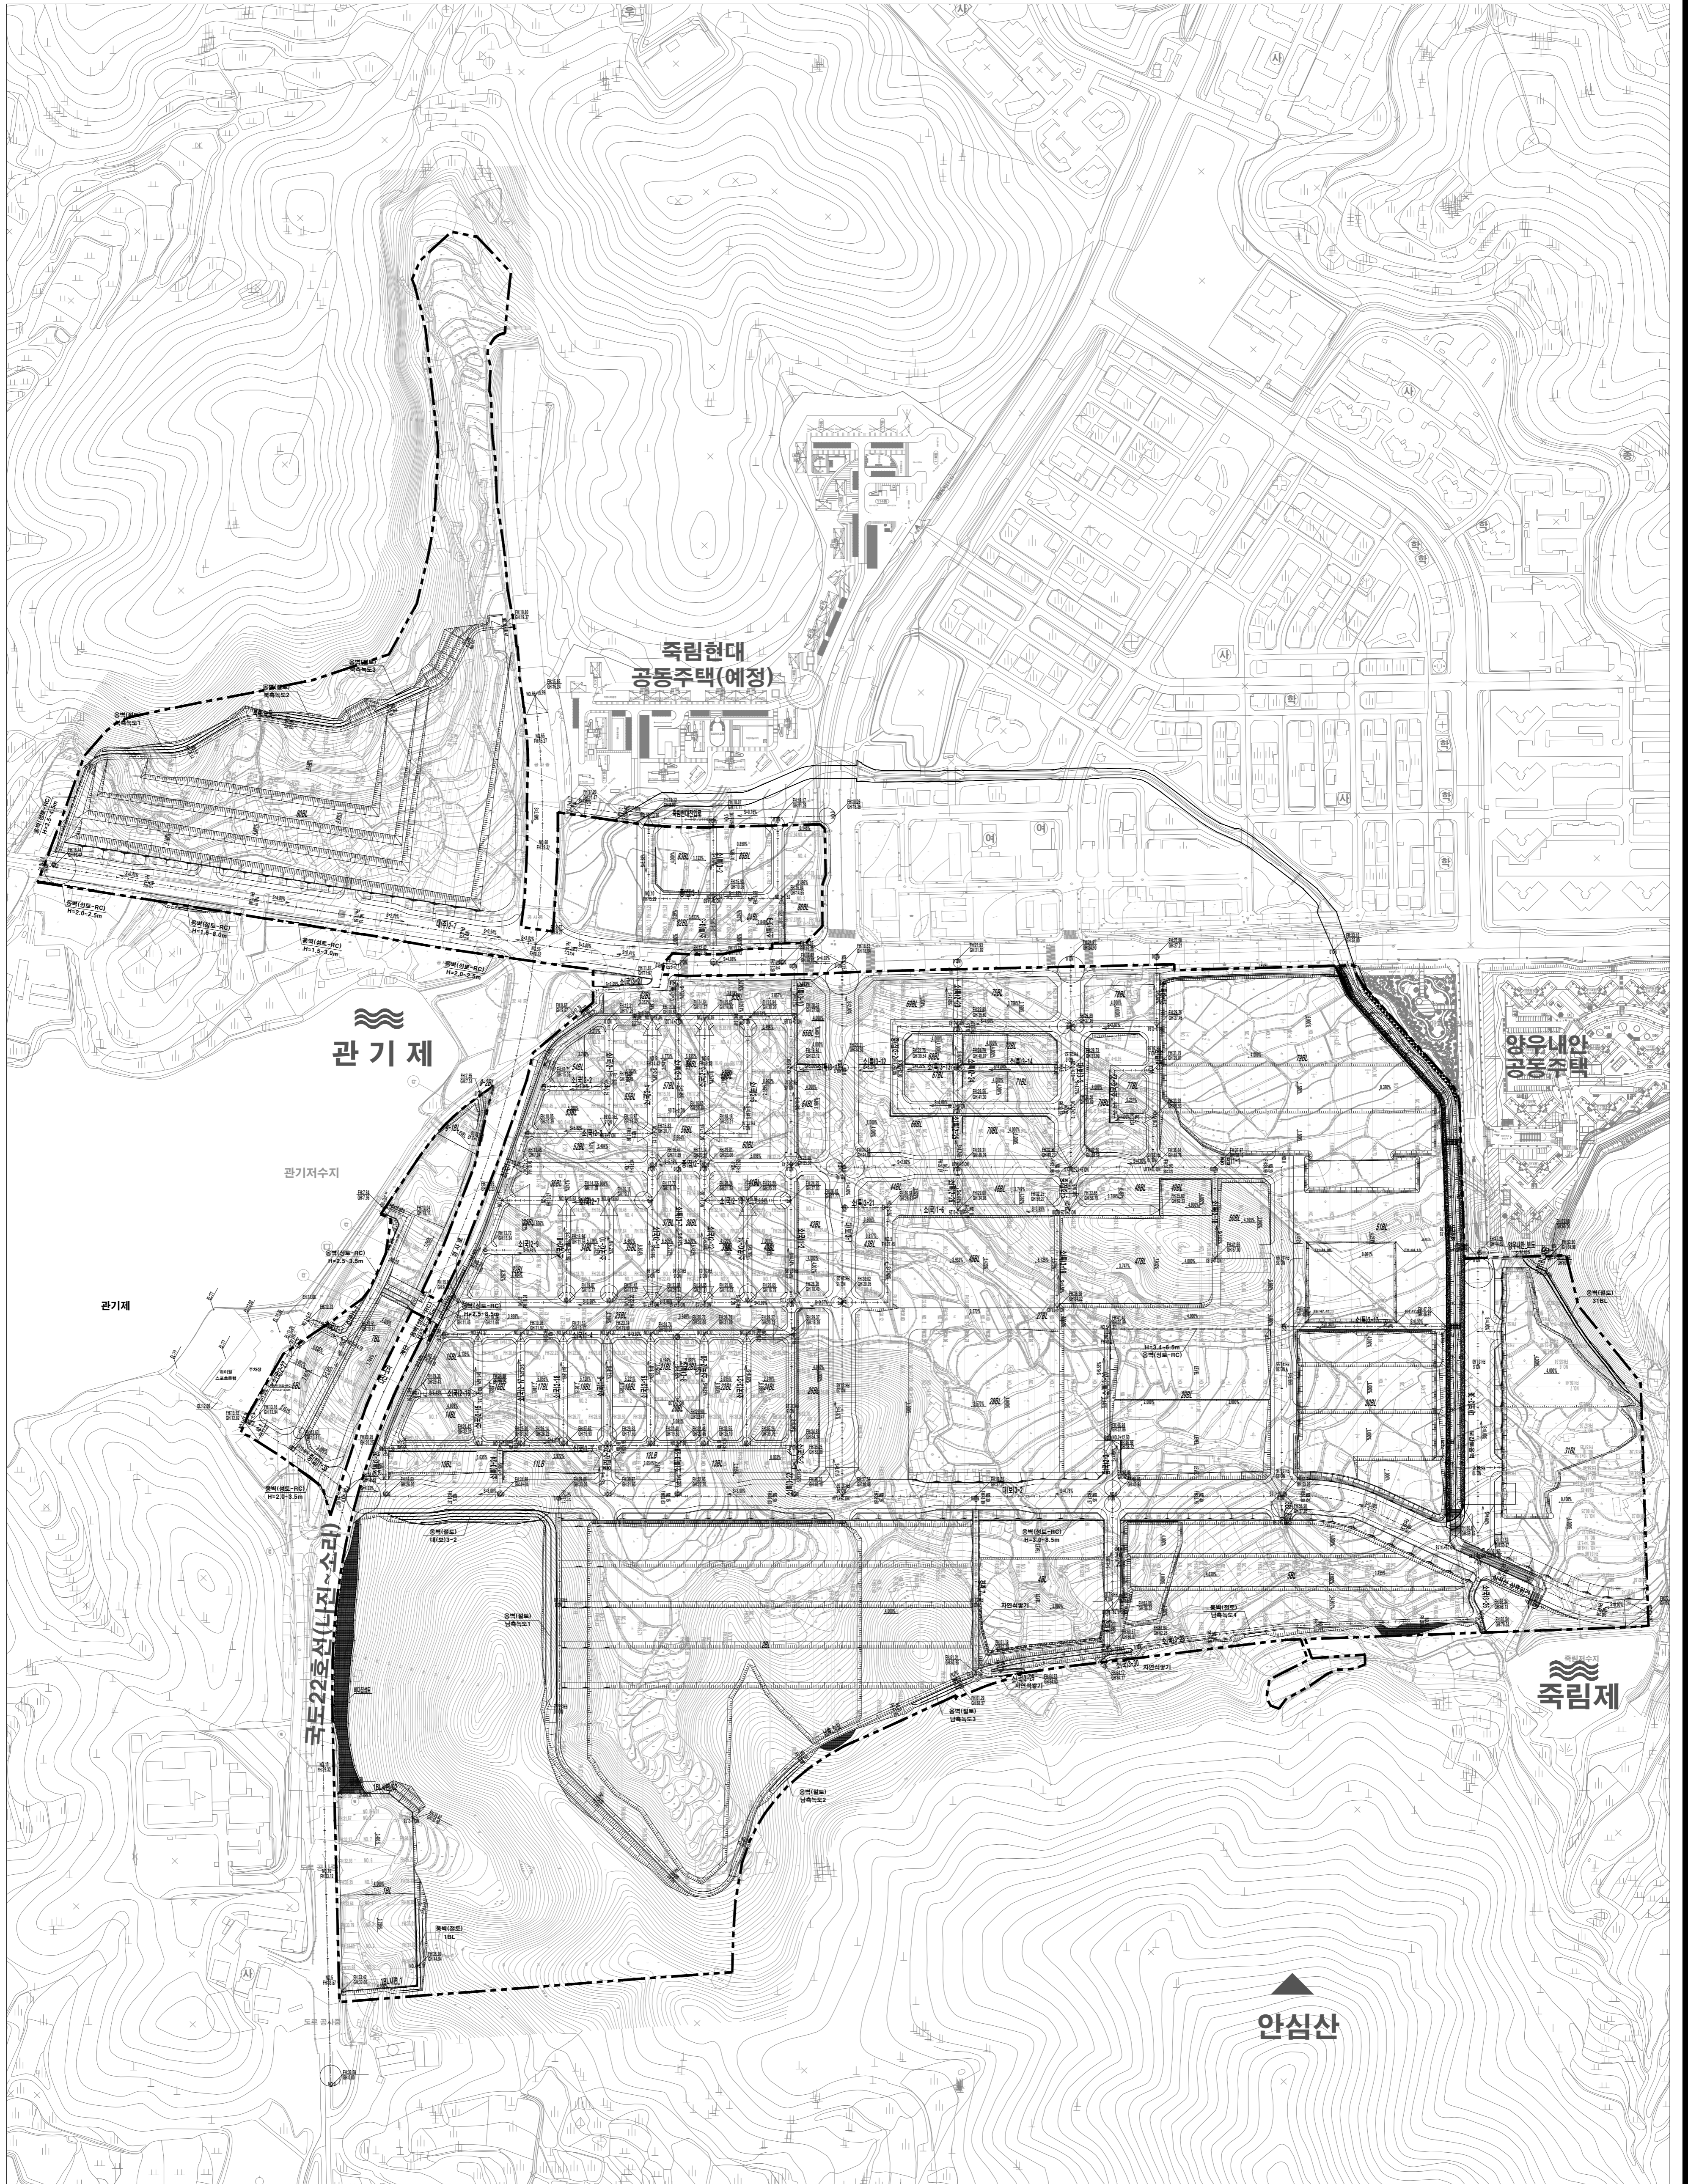

	전남개발공사 공사명: 여수죽림1지구 도시개발사업 조성공사	공종: 토공 도면명: 공사계획평면도		설계 심사 확인 일자	2024. 01.	축척: 1:3,000	도면번호	일련번호
--	-------------------------------------------	------------------------	--	----------------------	-----------	-------------	------	------