


변경

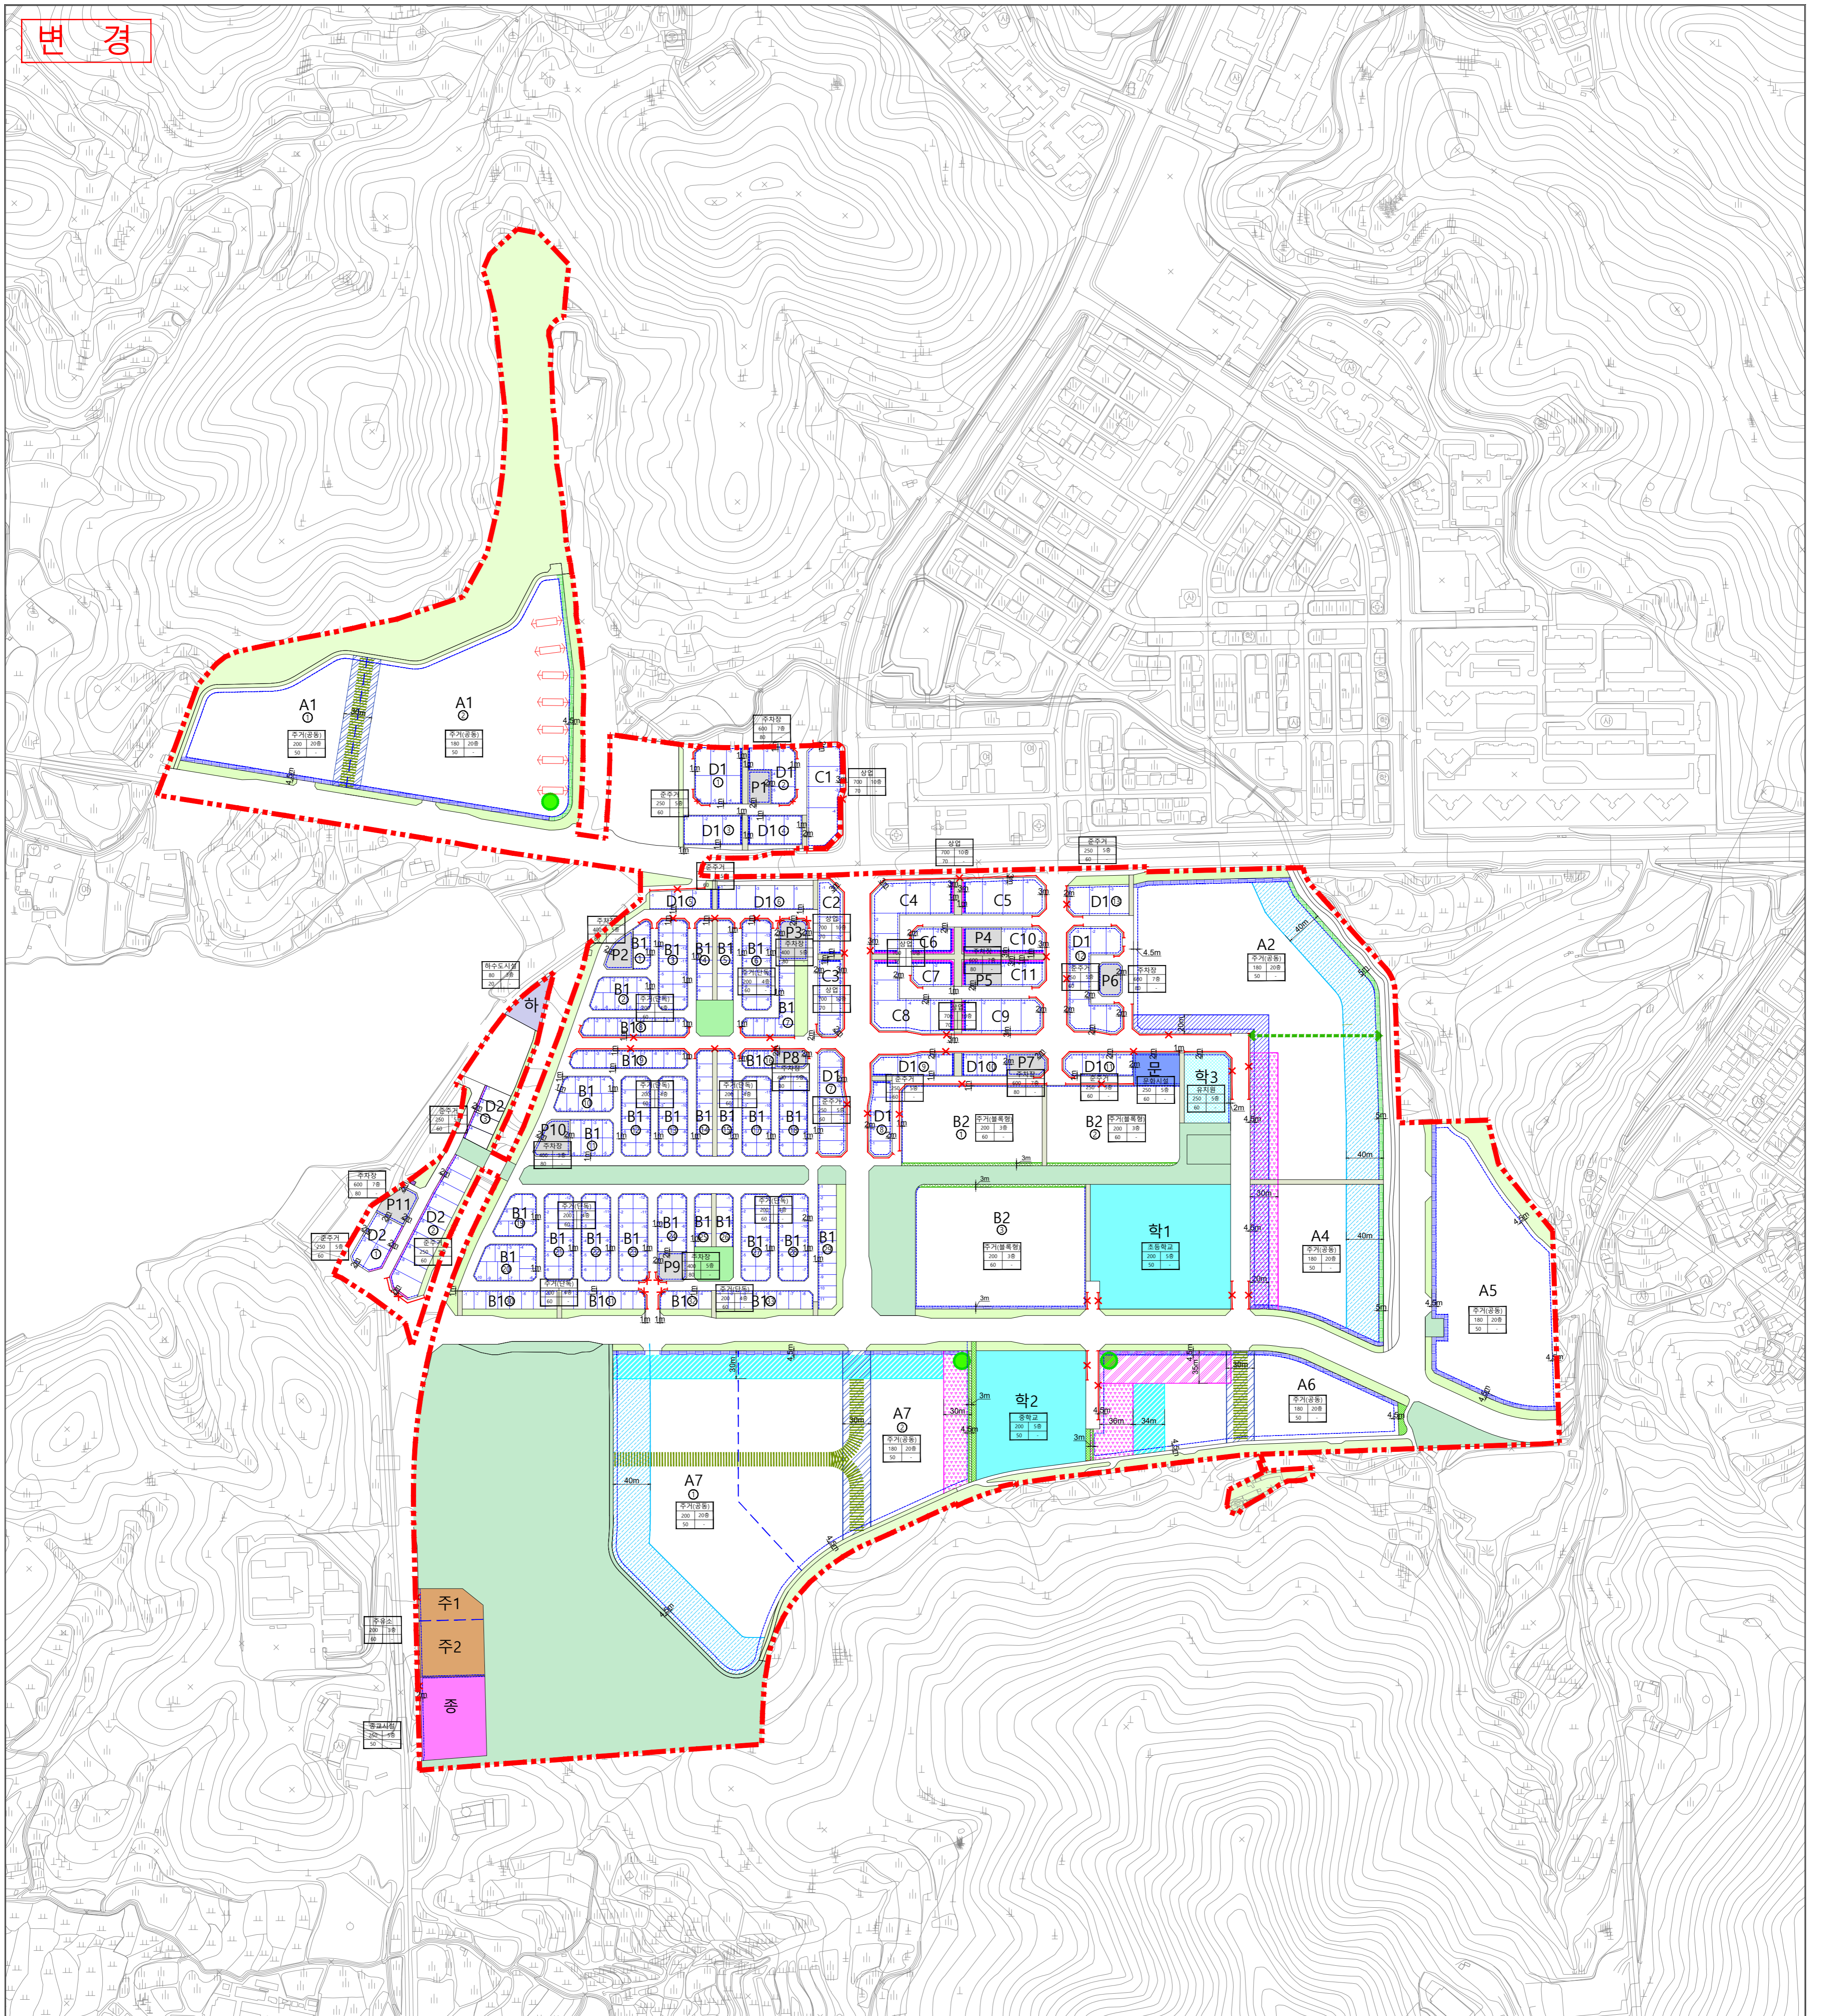

여수 죽림1지구 도시개발사업

획지 및 건축물 등에 관한
지구단위계획 결정(변경)도

범
례

- | | |
|---|--|
| <ul style="list-style-type: none"> --- 도시개발사업구역계 A1 가 구 번호 획 지 번호 획지경계선 건축한계선 획지분할가능선 1층벽면지정선 2,3층벽면지정선 저층(10층이하)배치구간 저층(12층이하)배치구간 15층이하 배치구간 직각배치구간 연도형상가배치구간 | <ul style="list-style-type: none"> 공원변통경배치구간 통 경 축 차 경 축 공공보행통로 공공조경 삼지영공지 녹지연계영공지 보도연계영공지 가로특화영공지 차량진출입불여구간 |
|---|--|
- ※ 금의 변경부분에 한하여 유효함
- | 건축용도 | |
|--------|------|
| 용적률(%) | 최고높이 |
| 건폐율(%) | 최저높이 |

축
척

